

**Российская Федерация**  
**Иркутская область**  
**Муниципальное образование «Тайшетский район»**  
**Администрация Половино-Черемховского**  
**муниципального образования**

## **ПОСТАНОВЛЕНИЕ**

«26» февраля 2021 года

№ 34

О присвоении адреса образуемому земельному участку в с. Половино-Черемхово

Руководствуясь ст.14 Федерального Закона № 131-ФЗ от 06.10.2003г. «Об общих принципах организации местного самоуправления в Российской Федерации», «Правилами присвоения, изменения и аннулирования адресов на территории Половино-Черемховского муниципального образования», утвержденными постановлением главы администрации Половино-Черемховского муниципального образования № 57 от 19.10.2015г., в соответствии со ст.ст. 23, 46 Устава Половино-Черемховского муниципального образования, администрация Половино-Черемховского муниципального образования

**ПОСТАНОВЛЯЕТ:**

1. Присвоить адрес образуемому земельному участку в с. Половино-Черемхово с условным номером 38:14:140203:ЗУ1, общей площадью 1804 кв. м: Российская Федерация, Иркутская область, Тайшетский район, Половино-Черемховское муниципальное образование, с. Половино-Черемхово, ул. Юбилейная, 2А (схема расположения земельного участка на кадастровом плане территории прилагается).

2. Настоящее постановление опубликовать в газете Вестник Половино-Черемховского муниципального образования и разместить на официальном сайте администрации Половино-Черемховского муниципального образования в информационно-телекоммуникационной сети «Интернет».


3. Контроль за исполнением настоящего постановления оставляю за собой.

Глава Половино-Черемховского  
муниципального образования

  
  
Ю. В. Елизаров

# Схема расположения земельного участка или земельных участков на кадастровом плане территории

МСК-38, зона 1

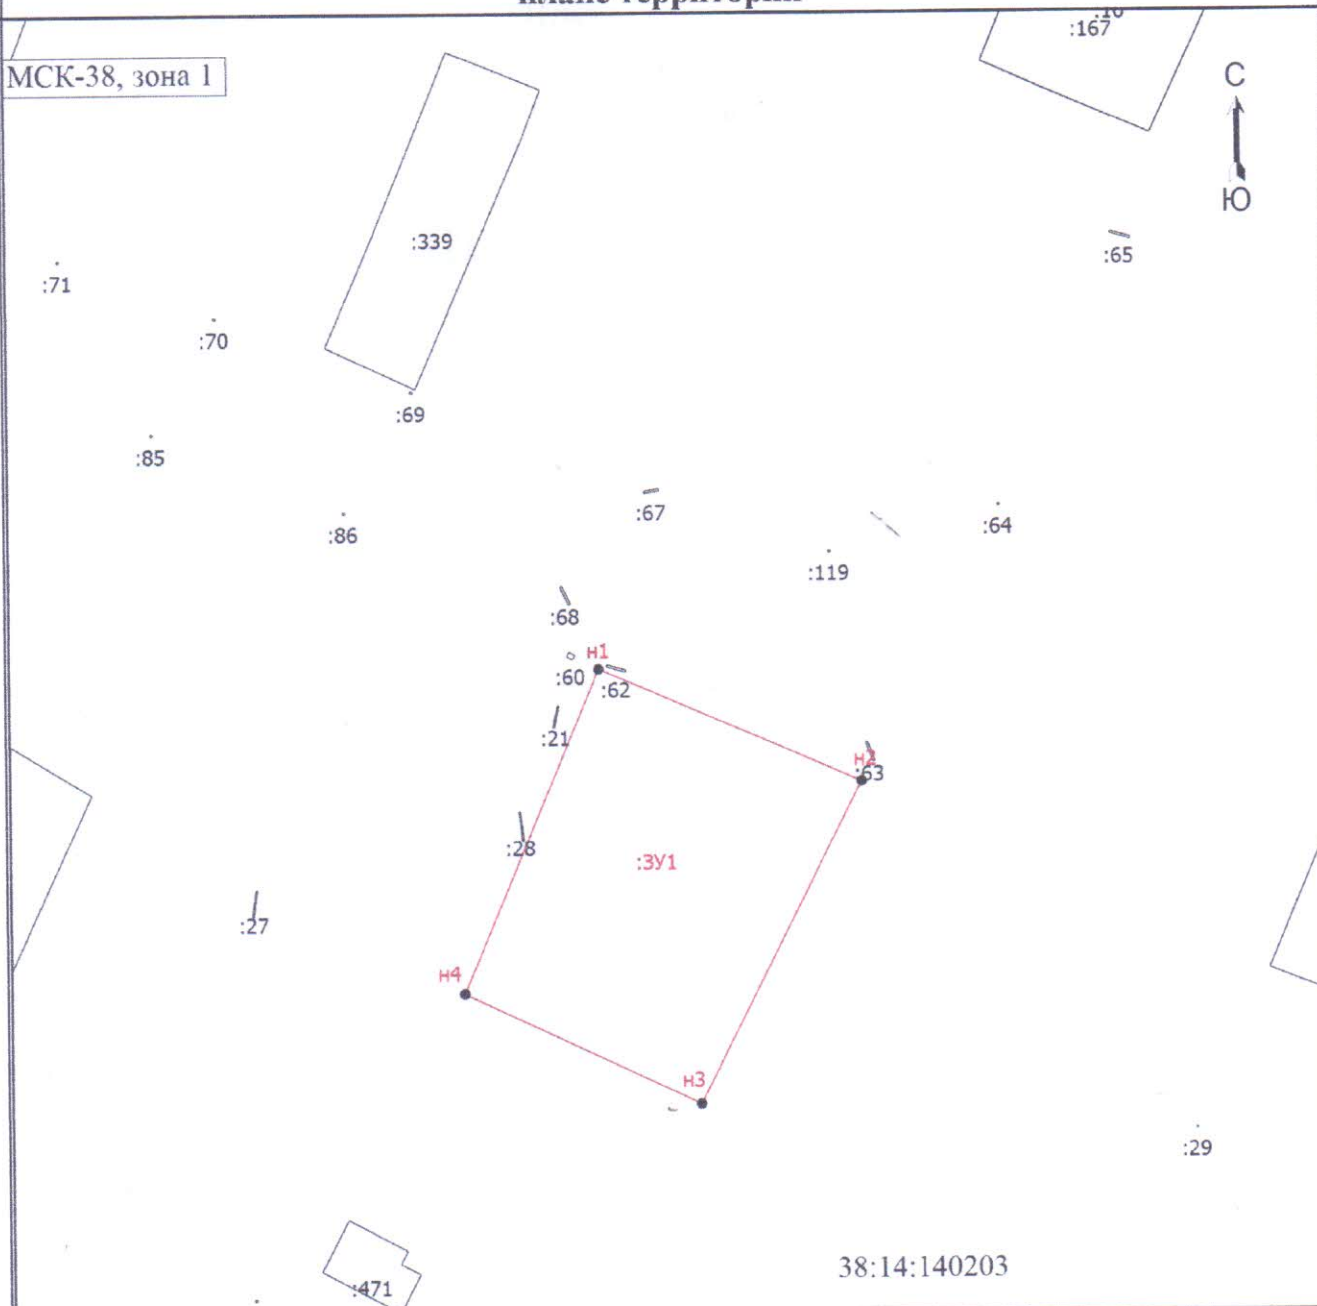

Масштаб 1:1000

## Условные обозначения

- - Вновь образованная часть границы, сведения о которой достаточны для определения ее местоположения
- - Характерная точка границы, сведения о которой позволяют однозначно определить ее положение на местности
- н1 - Обозначение новой характерной точки
- :10 - Кадастровый номер земельного участка
- :3У1 - образуемый земельный участок
- - Существующая часть границы, имеющиеся в ЕГРН сведения о которой достаточны для определения ее местоположения
- 38:14:140203 - Номер кадастрового квартала