

**Российская Федерация**  
**Иркутская область**  
**Тайшетский район**  
**Администрация Половино-Черемховского муниципальное**  
**образование**  
**ПОСТАНОВЛЕНИЕ**

от "03" ноября 2023 г

№ 64

О присвоении адреса вновь образуемому земельному участку

Руководствуясь статьей 14 Федерального закона от 6 октября 2003 года № 131-ФЗ "Об общих принципах организации местного самоуправления в Российской Федерации", Правилами присвоения, изменения и аннулирования адресов, утвержденных постановлением Правительства Российской Федерации от 19.11.2014г. №1221, статьями 23, 46 Устава Половино-Черемховского муниципального образования, администрация Половино-Черемховского муниципального образования

**ПОСТАНОВЛЯЕТ:**

1. Присвоить адрес вновь образуемому, в соответствии со схемой расположения земельного участка на кадастровом плане территории, земельному участку с условным номером 38:14:140201:ЗУ1, общей площадью 2401 кв.м.: Российская Федерация, Иркутская область, Тайшетский муниципальный район, Половино-Черемховское сельское поселение, село Половино-Черемхово, Зеленая ул., земельный участок 4/2 (схема расположения земельного участка на кадастровом плане территории прилагается).

2. Контроль за исполнением настоящего постановления оставляю за собой.

Глава Половино-Черемховского  
муниципального образования



Ю.В. Елизаров

Утверждена

(наименование документа об утверждении, включая наименования

органов государственной власти или органов местного

от \_\_\_\_\_ № \_\_\_\_\_


Схема расположения земельного участка или земельных участков на кадастровом плане территории

Условный номер земельного участка

38:14:140201:ЗУ1

Площадь земельного участка

2401 м<sup>2</sup>

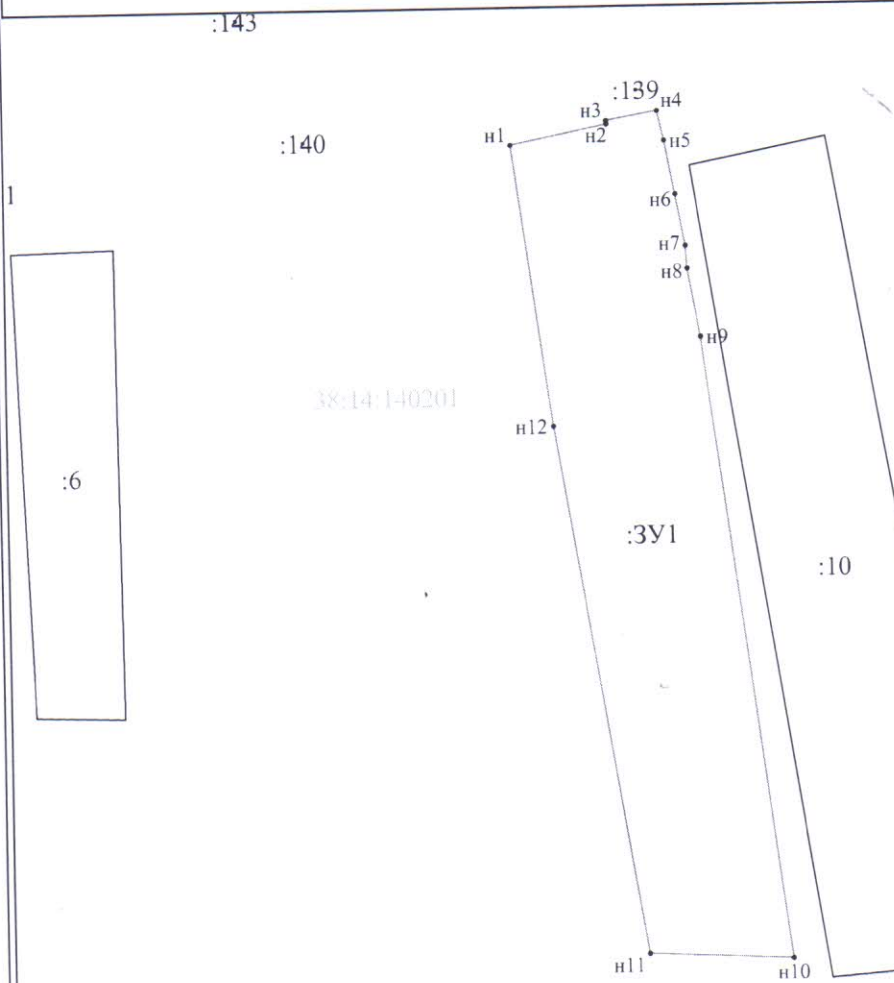

Обозначение характерных точек границы	Координаты, м	
	X	Y
1	2	3
n1	805006.84	1287229.43
n2	805009.54	1287242.71
n3	805010.02	1287242.68
n4	805011.25	1287249.61
n5	805007.18	1287250.50
n6	804999.77	1287251.91
n7	804992.66	1287253.21
n8	804989.53	1287253.40
n9	804980.08	1287255.12
n10	804894.51	1287266.39
n11	804895.45	1287246.74
n12	804968.11	1287234.80
n1	805006.84	1287229.43

Масштаб 1:1000

Условные обозначения:

- n1 - характерная точка границы, сведения о которой позволяют однозначно определить её на местности
- - вновь образованная часть границы, сведения о которой достаточны для определения её местоположения
- - граница земельного участка по сведениям ЕГРН
- - граница кадастрового деления
- :ЗУ1 - обозначение земельного участка