

Обзорная схема
землепользования на объекте,
расположенном по адресу:
Российская Федерация, Иркутская область, Тайшетский район,
с. Половино-Черемхово, ул. Зелёная (Кригер А.А.)



Масштаб 1:2000

Условные обозначения:



-граница земельного участка

Схему составила:

A handwritten signature in blue ink, appearing to be 'И.Л. Дорогина'.

И.Л. Дорогина


СХЕМА

Расположения земельного участка на кадастровом плане территории

Условный номер земельного участка: 38:14:140203:ЗУ1

Площадь земельного участка: 470 кв.м

Обозначение характерных Точек границ	Координаты, м (МСК-38)	
	X	Y
н1	805047.77	1286568.17
н2	805012.72	1286555.58
н3	805038.50	1286591.66
н1	805047.77	1286568.17

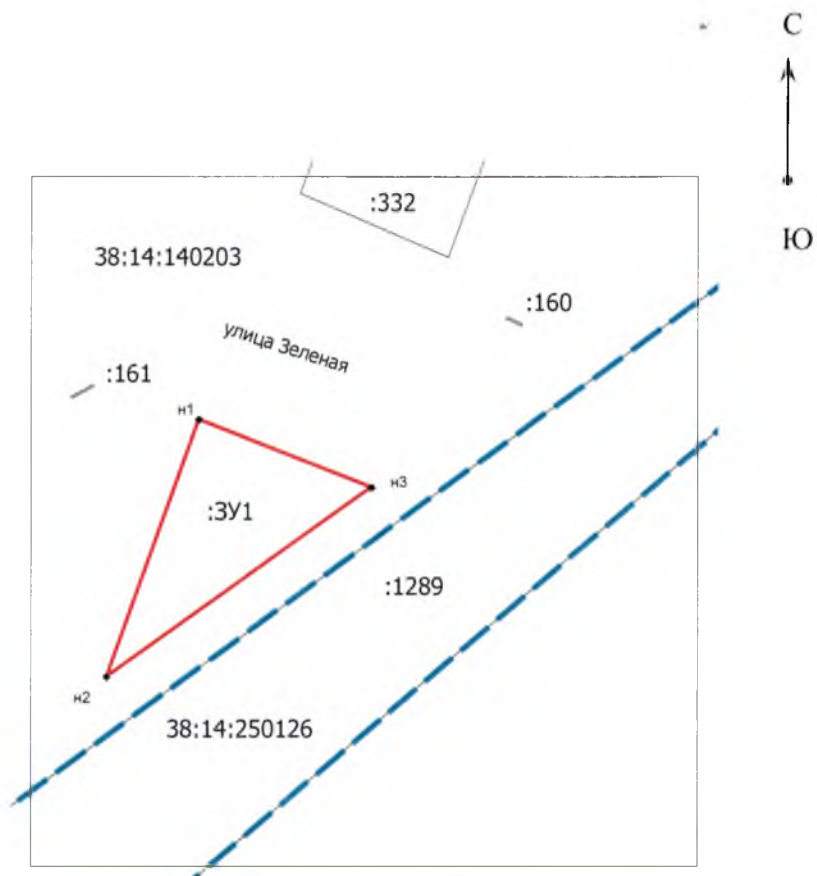

Масштаб 1:1000

Условные обозначения:



- проектируемая граница земельного участка

Схему расположения земельного участка составил:
ООО «Земля и Право»

Исполнитель:


И.Л. Дорогина

